

Karta lokalu

NUMER LOKALU

M_1

KONDYGNACJA



PARTER_0

BUDYNEK

A_1

POWIERZCHNIA

73.69 m²

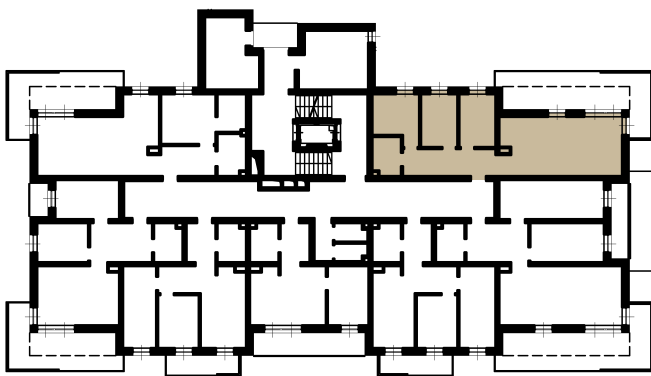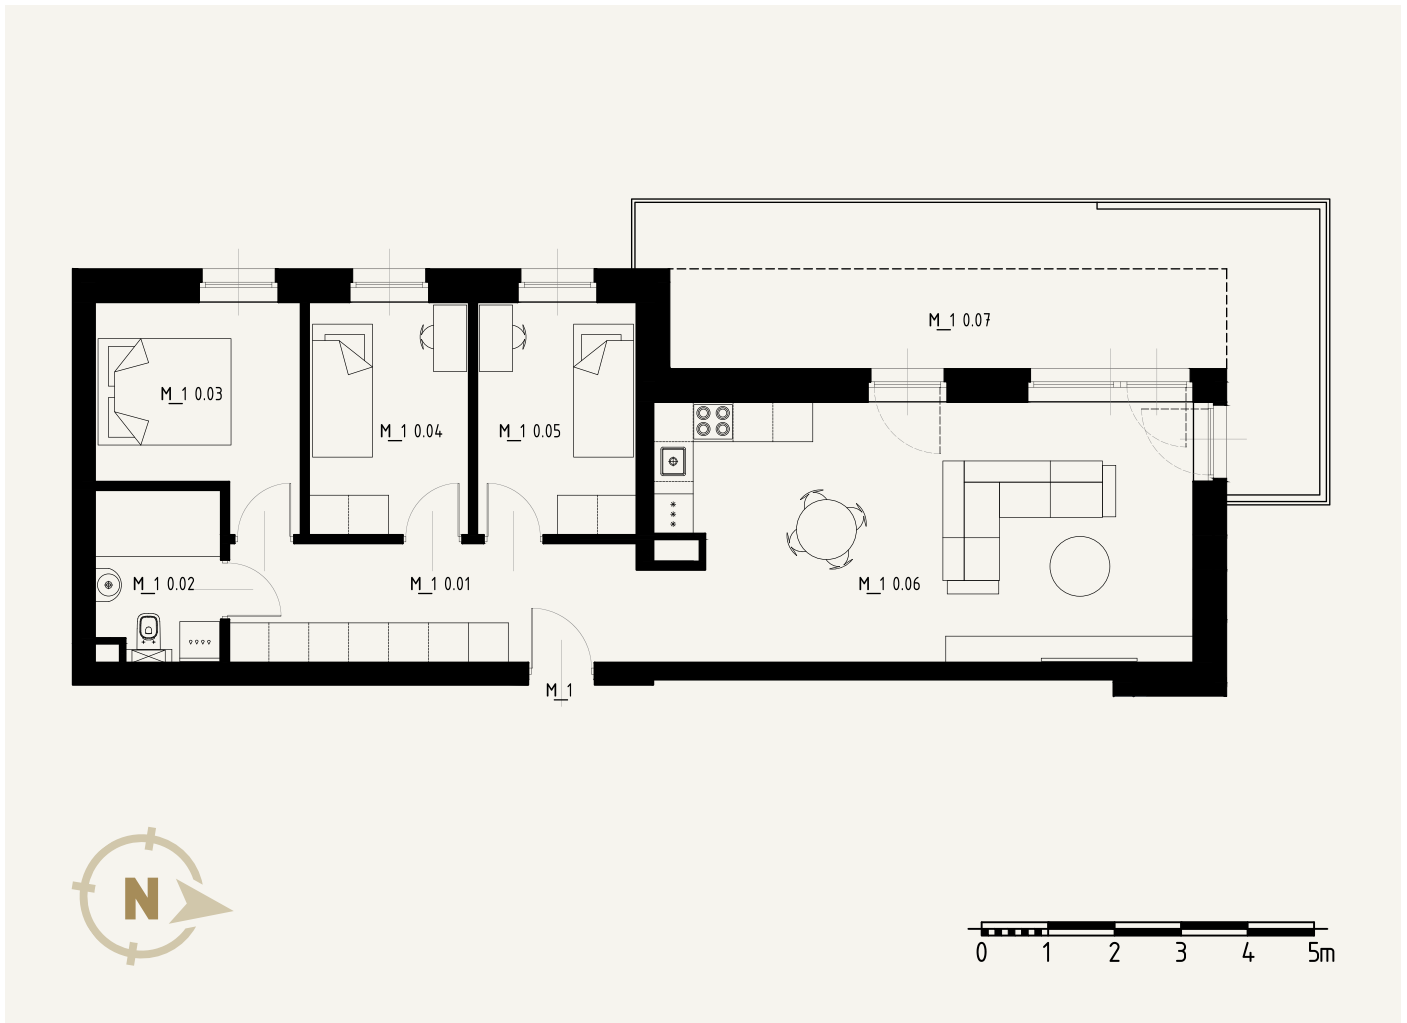

nr	nazwa pomieszczenia	powierzchnia[m ²]	
M_1 0.01	korytarz	12,47	M_1
M_1 0.02	łazienka	4,76	
M_1 0.03	pokój	9,24	
M_1 0.04	pokój	8,44	
M_1 0.05	pokój	8,41	
M_1 0.06	pokój dzienny z aneksem kuchennym	30,37	73.69
M_1 0.07	balkon/loggia	27,28	100.97

Podana na karcie powierzchnia pomieszczeń jest powierzchnią projektowaną i może nieznacznie odbiegać od powierzchni w zrealizowanym obiekcie. Prezentowane umebłowanie pomieszczeń ma na celu przedstawienie rozkładu funkcjonalnego mieszkań i należy traktować je poglądowo.