

Karta lokalu

NUMER LOKALU

M_10

KONDYGNACJA



PIĘTRO_1

BUDYNEK

A_1

POWIERZCHNIA

52.51 m²

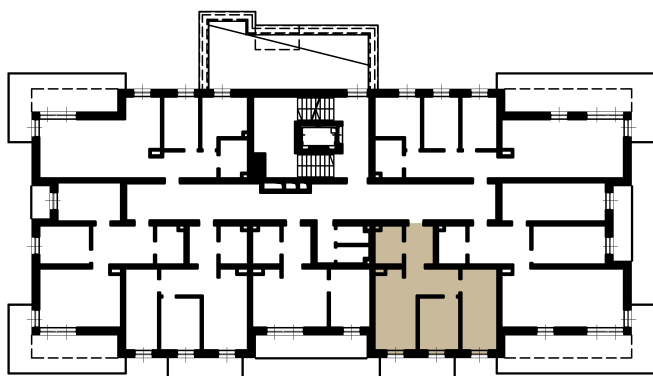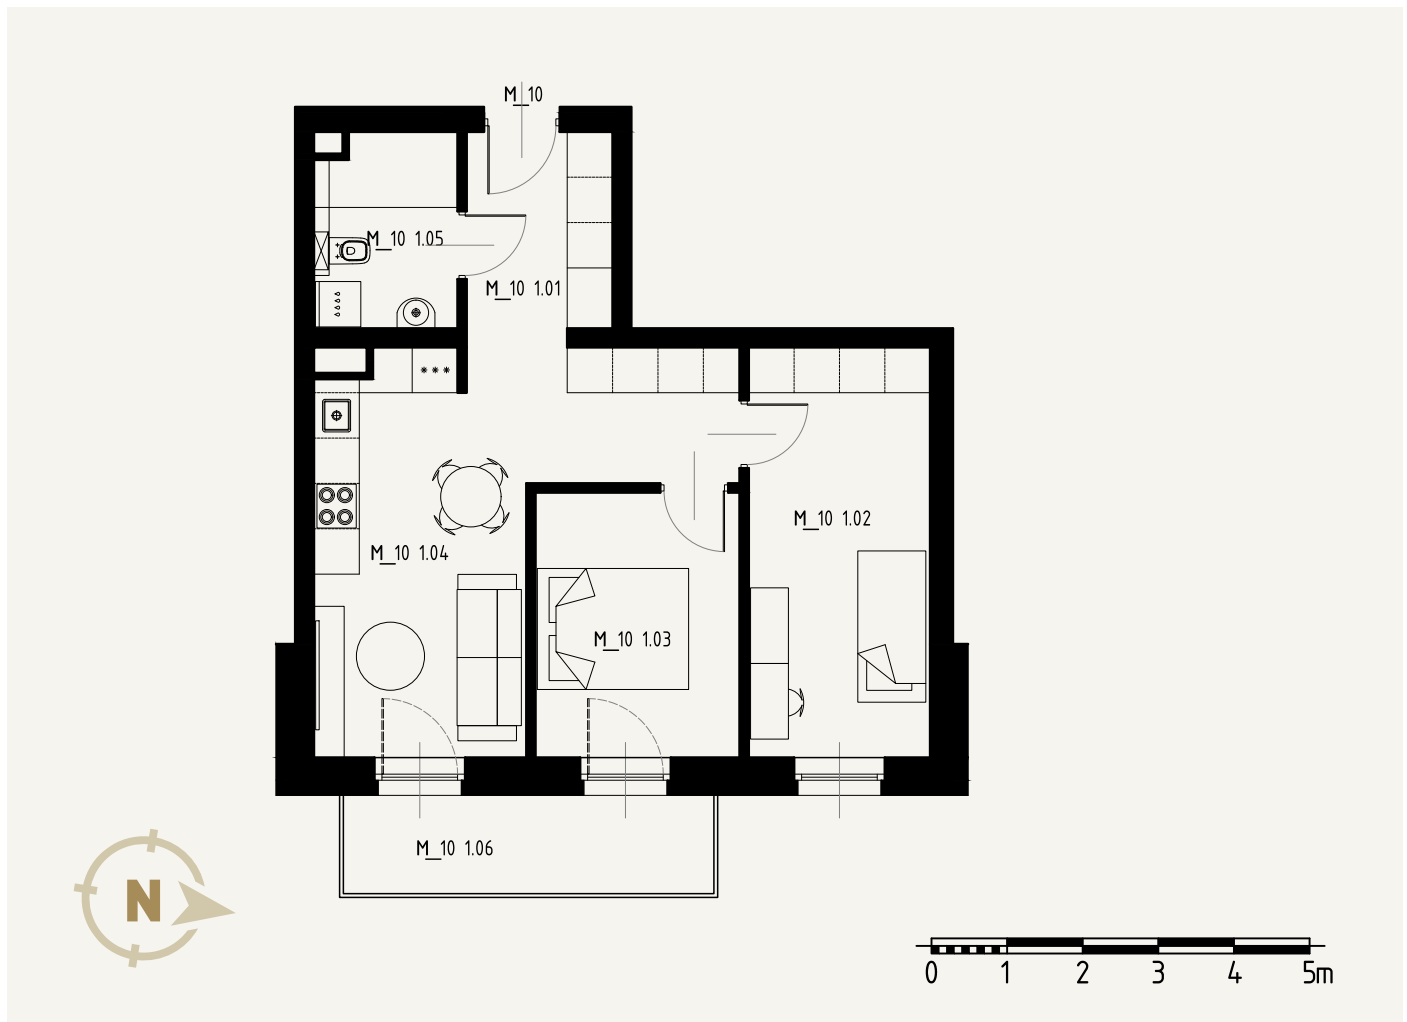

nr	nazwa pomieszczenia	powierzchnia[m ²]	
M_10 1.01	korytarz	5,35	M_10
M_10 1.02	pokój	13,02	
M_10 1.03	pokój	9,46	
M_10 1.04	pokój dzienny z aneksem kuchennym	19,92	
M_10 1.05	łazienka	4,76	52.51
M_10 1.06	balkon	6,37	58.88

Podana na karcie powierzchnia pomieszczeń jest powierzchnią projektowaną i może nieznacznie odbiegać od powierzchni w zrealizowanym obiekcie. Prezentowane umebłowanie pomieszczeń ma na celu przedstawienie rozkładu funkcjonalnego mieszkań i należy traktować je poglądowo.