

# Karta lokalu

NUMER LOKALU

**M\_14**

KONDYGNACJA



**PIĘTRO\_1**

BUDYNEK

**A\_1**

POWIERZCHNIA

**63.84 m<sup>2</sup>**

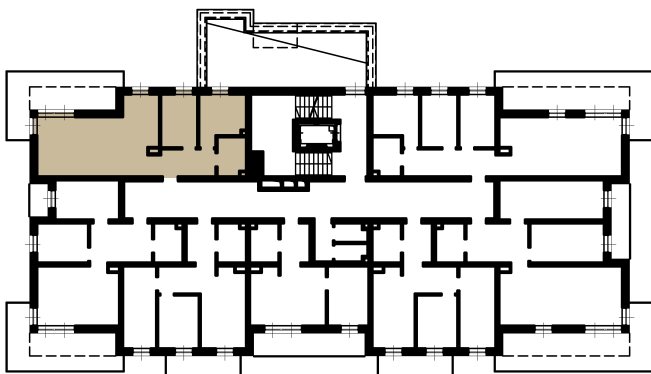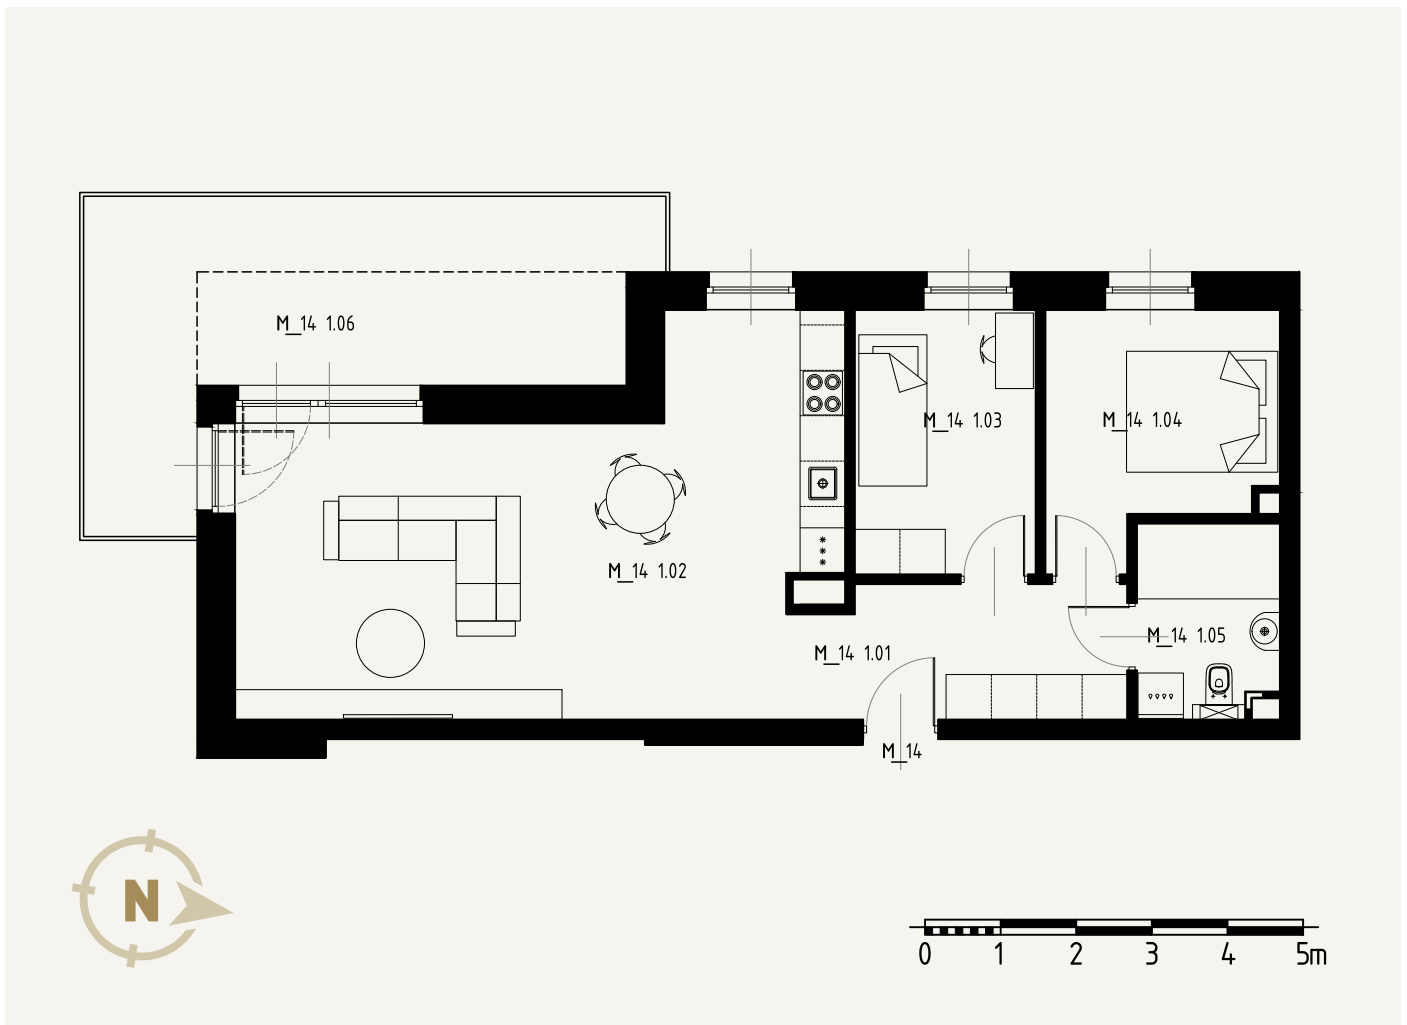

nr	nazwa pomieszczenia	powierzchnia[m <sup>2</sup> ]	
M_14 1.01	korytarz	7,75	M_14
M_14 1.02	pokój dzienny z aneksem kuchennym	33,78	
M_14 1.03	pokój	8,41	
M_14 1.04	pokój	9,14	63.84
M_14 1.05	łazienka	4,76	
M_14 1.06	balkon/loggia	21,46	85.30

Podana na karcie powierzchnia pomieszczeń jest powierzchnią projektowaną i może nieznacznie odbiegać od powierzchni w zrealizowanym obiekcie. Prezentowane umebłowanie pomieszczeń ma na celu przedstawienie rozkładu funkcjonalnego mieszkań i należy traktować je poglądowo.