

Karta lokalu

NUMER LOKALU

M_15

KONDYGNACJA



PIĘTRO_2

BUDYNEK

A_1

POWIERZCHNIA

73.69 m²

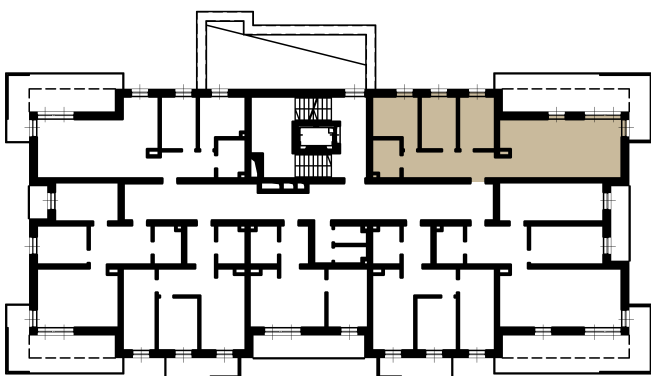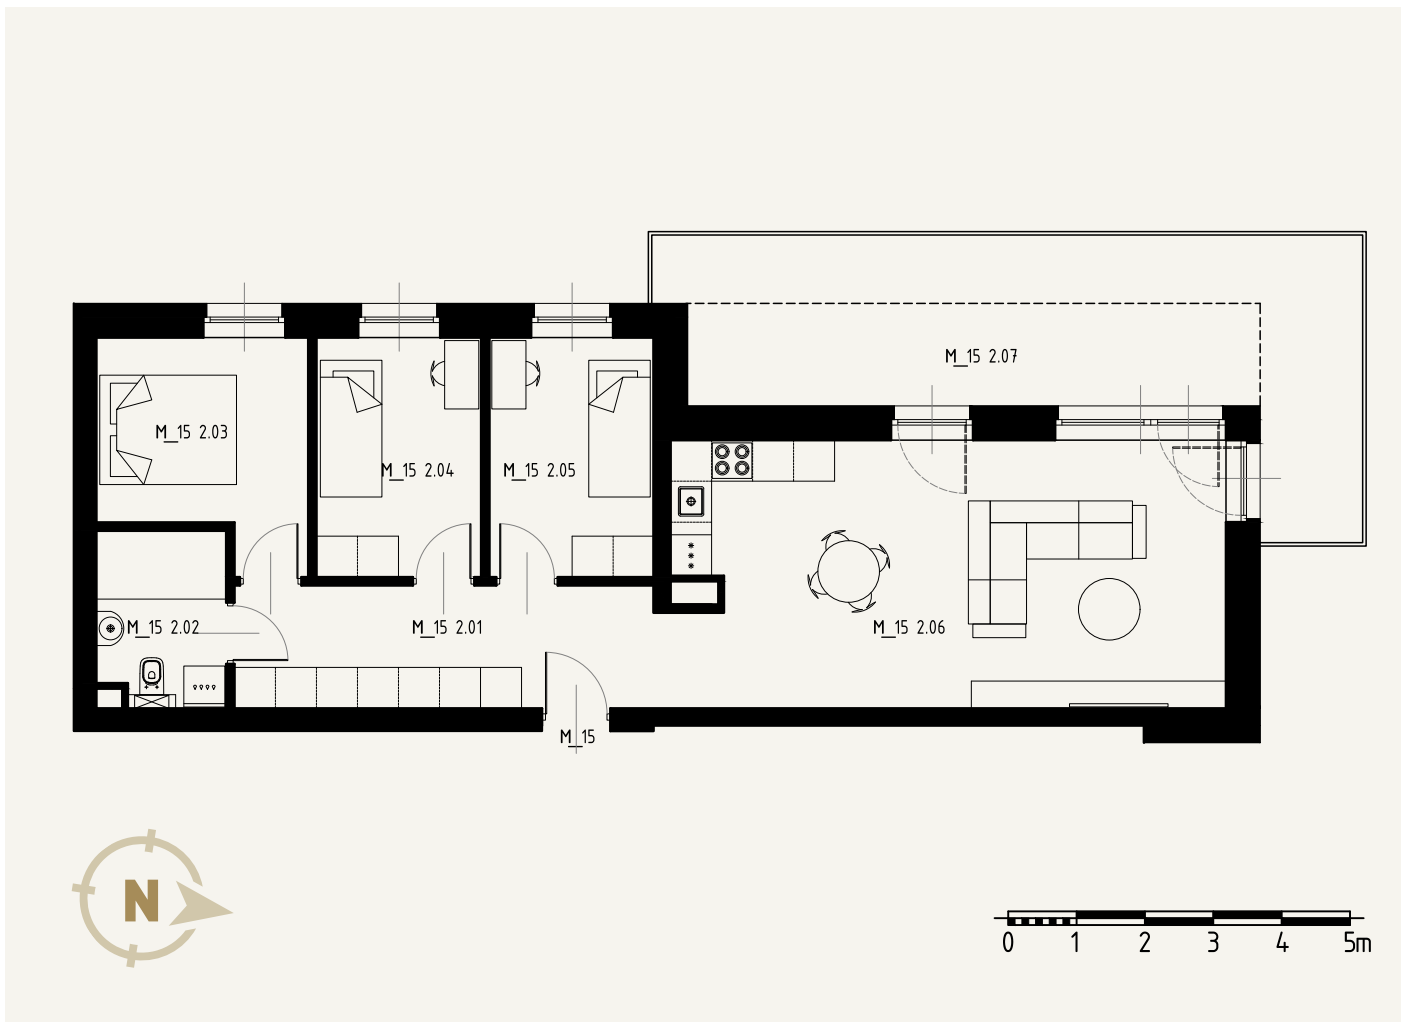

nr	nazwa pomieszczenia	powierzchnia[m ²]	
M_15 2.01	korytarz	12,47	M_15
M_15 2.02	łazienka	4,76	
M_15 2.03	pokój	9,24	
M_15 2.04	pokój	8,44	
M_15 2.05	pokój	8,41	
M_15 2.06	pokój dzienny z aneksem kuchennym	30,37	73.69
M_15 2.07	balkon/loggia	27,28	100.97

Podana na karcie powierzchnia pomieszczeń jest powierzchnią projektowaną i może nieznacznie odbiegać od powierzchni w zrealizowanym obiekcie. Prezentowane umebłowanie pomieszczeń ma na celu przedstawienie rozkładu funkcjonalnego mieszkań i należy traktować je poglądowo.