

# Karta lokalu



APARTAMENTY PRZY  
**Kazimierza  
Wielkiego**

NUMER LOKALU

**M\_16**

KONDYGNACJA



**PIĘTRO\_2**

BUDYNEK

**A\_1**

POWIERZCHNIA

**77.96 m<sup>2</sup>**

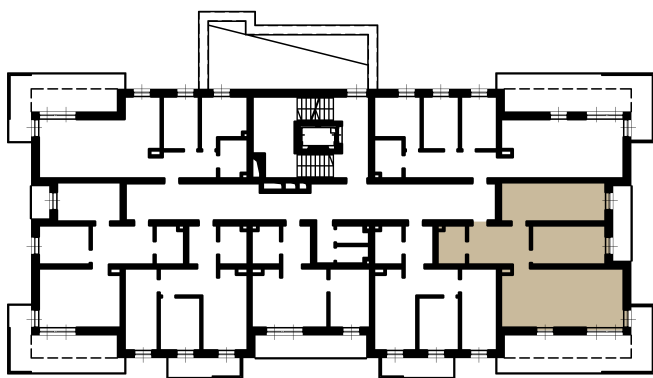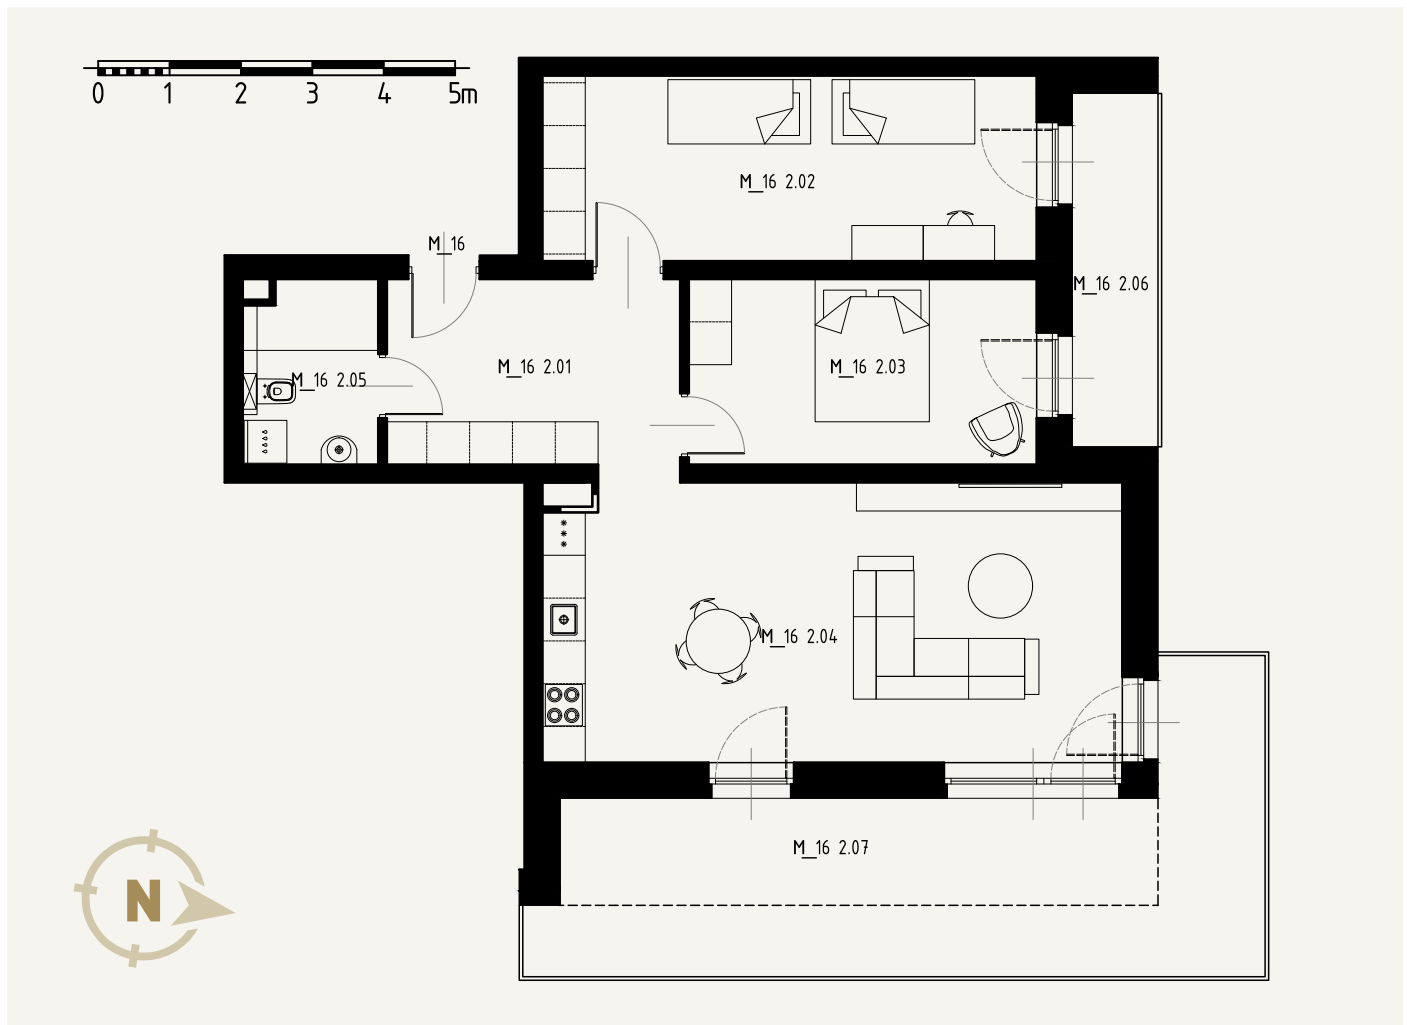

nr	nazwa pomieszczenia	powierzchnia[m <sup>2</sup> ]	
M_16 2.01	korytarz	10,97	M_16
M_16 2.02	pokój	18	
M_16 2.03	pokój	12,67	
M_16 2.04	pokój dzienny z aneksem kuchennym	31,56	77.96
M_16 2.05	łazienka	4,76	
M_16 2.06	loggia	5,94	
M_16 2.07	balkon/loggia	27,28	111.18

Podana na karcie powierzchnia pomieszczeń jest powierzchnią projektowaną i może nieznacznie odbiegać od powierzchni w zrealizowanym obiekcie. Prezentowane umebłowanie pomieszczeń ma na celu przedstawienie rozkładu funkcjonalnego mieszkań i należy traktować je poglądowo.