

Karta lokalu

NUMER LOKALU

M_17

KONDYGNACJA



PIĘTRO_2

BUDYNEK

A_1

POWIERZCHNIA

52.51 m²

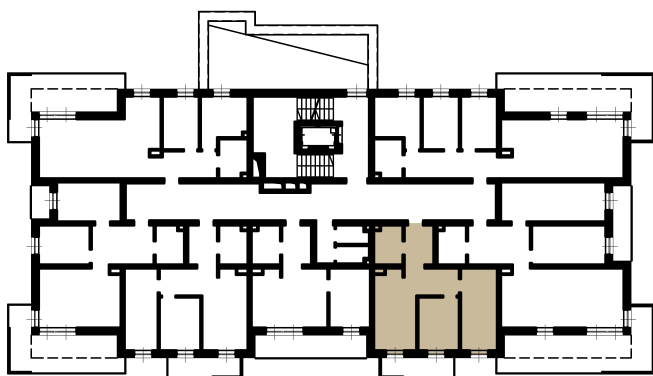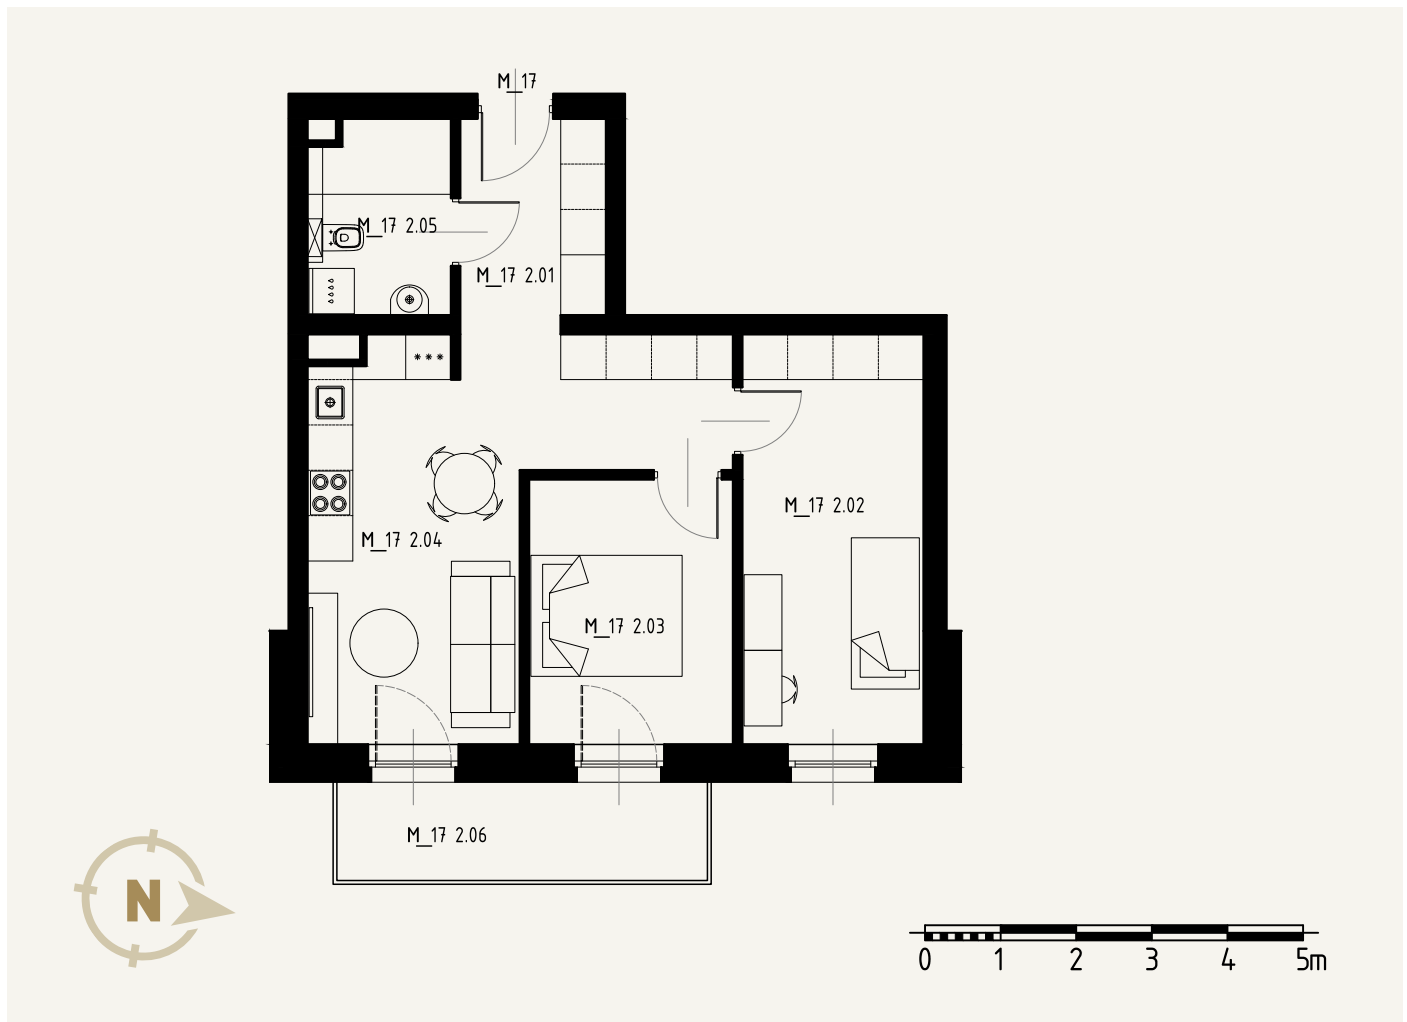

nr	nazwa pomieszczenia	powierzchnia[m ²]	
M_17 2.01	korytarz	5,35	M_17
M_17 2.02	pokój	13,02	
M_17 2.03	pokój	9,46	
M_17 2.04	pokój dzienny z aneksem kuchennym	19,92	
M_17 2.05	łazienka	4,76	52.51
M_17 2.06	balkon	6,09	58.60

Podana na karcie powierzchnia pomieszczeń jest powierzchnią projektowaną i może nieznacznie odbiegać od powierzchni w zrealizowanym obiekcie. Prezentowane umebłowanie pomieszczeń ma na celu przedstawienie rozkładu funkcjonalnego mieszkań i należy traktować je poglądowo.