

Karta lokalu

NUMER LOKALU

M_19

KONDYGNACJA



PIĘTRO_2

BUDYNEK

A_1

POWIERZCHNIA

52.51 m²

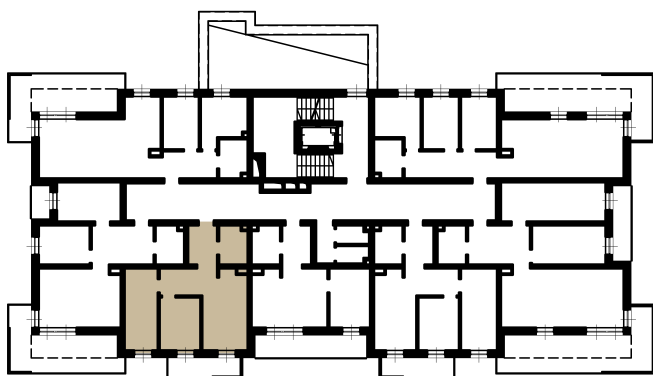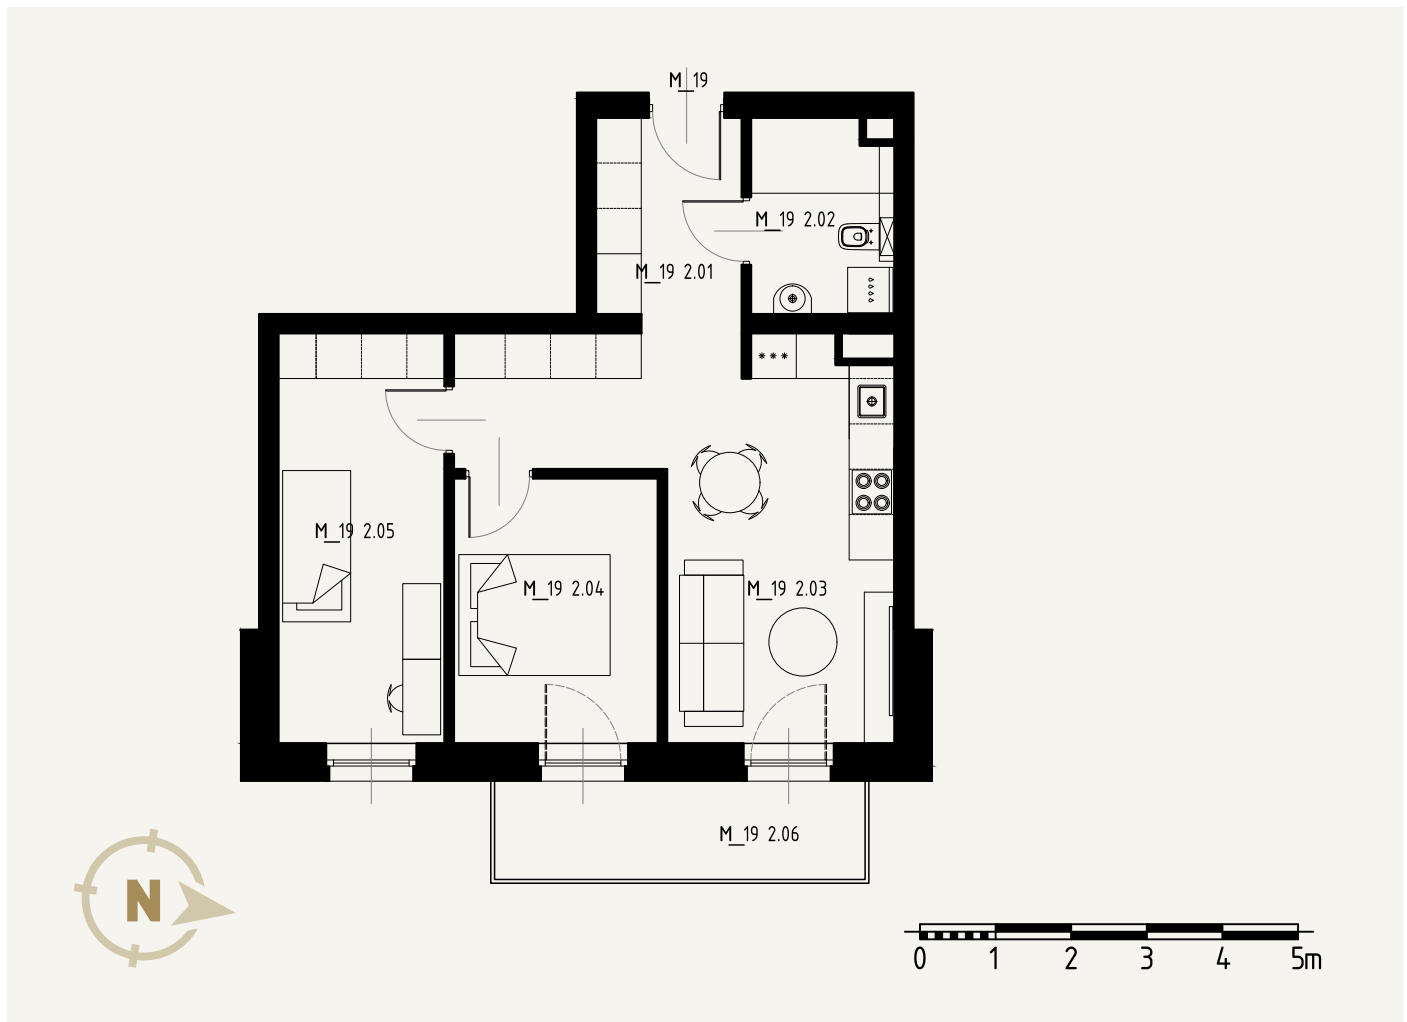

nr	nazwa pomieszczenia	powierzchnia[m ²]	
M_19 2.01	korytarz	5,35	M_19
M_19 2.02	łazienka	4,76	
M_19 2.03	pokój dzienny z aneksem kuchennym	21,01	
M_19 2.04	pokój	9,46	
M_19 2.05	pokój	11,93	52.51
M_19 2.06	balkon	6,05	58.56

Podana na karcie powierzchnia pomieszczeń jest powierzchnią projektowaną i może nieznacznie odbiegać od powierzchni w zrealizowanym obiekcie. Prezentowane umebłowanie pomieszczeń ma na celu przedstawienie rozkładu funkcjonalnego mieszkań i należy traktować je poglądowo.