

# Karta lokalu

NUMER LOKALU

**M\_2**

KONDYGNACJA



**PARTER\_0**

BUDYNEK

**A\_1**

POWIERZCHNIA

**77.96 m<sup>2</sup>**

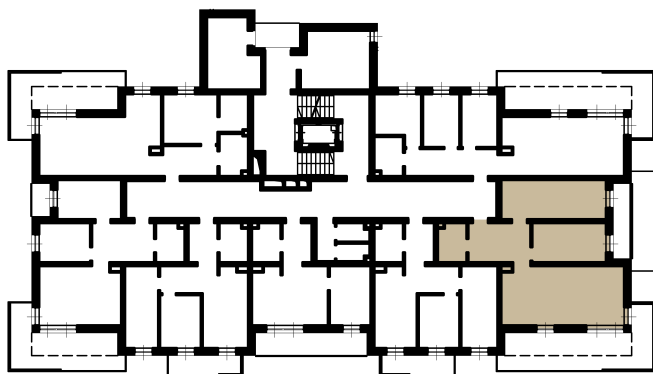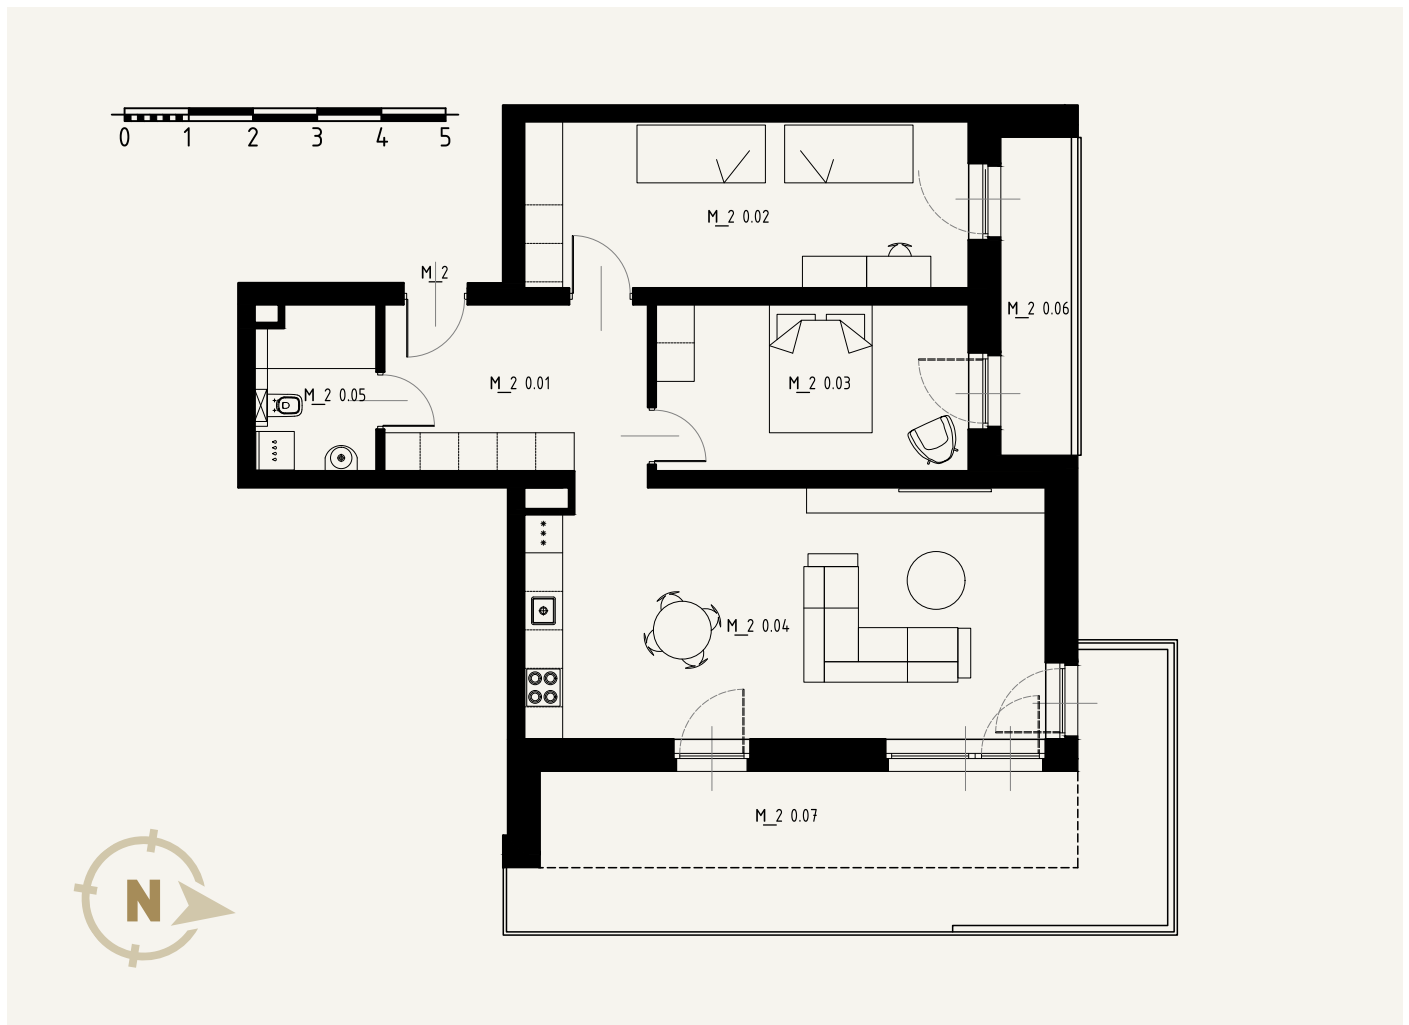

| nr       | nazwa pomieszczenia               | powierzchnia[m <sup>2</sup> ] |        |
|----------|-----------------------------------|-------------------------------|--------|
| M_2 0.01 | korytarz                          | 10,97                         | M_2    |
| M_2 0.02 | pokój                             | 18                            |        |
| M_2 0.03 | pokój                             | 12,67                         |        |
| M_2 0.04 | pokój dzienny z aneksem kuchennym | 31,56                         | 77.96  |
| M_2 0.05 | łazienka                          | 4,76                          |        |
| M_2 0.06 | loggia                            | 5,44                          |        |
| M_2 0.07 | balkon/loggia                     | 27,28                         | 110.68 |

Podana na karcie powierzchnia pomieszczeń jest powierzchnią projektowaną i może nieznacznie odbiegać od powierzchni w zrealizowanym obiekcie. Prezentowane umebłowanie pomieszczeń ma na celu przedstawienie rozkładu funkcjonalnego mieszkań i należy traktować je poglądowo.