

Karta lokalu

NUMER LOKALU

M_21

KONDYGNACJA



PIĘTRO_2

BUDYNEK

A_1

POWIERZCHNIA

63.84 m²

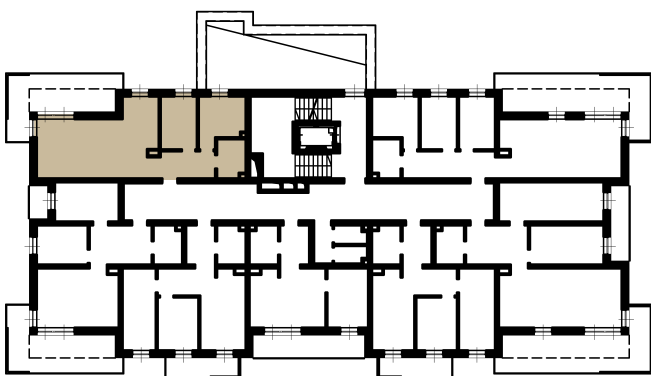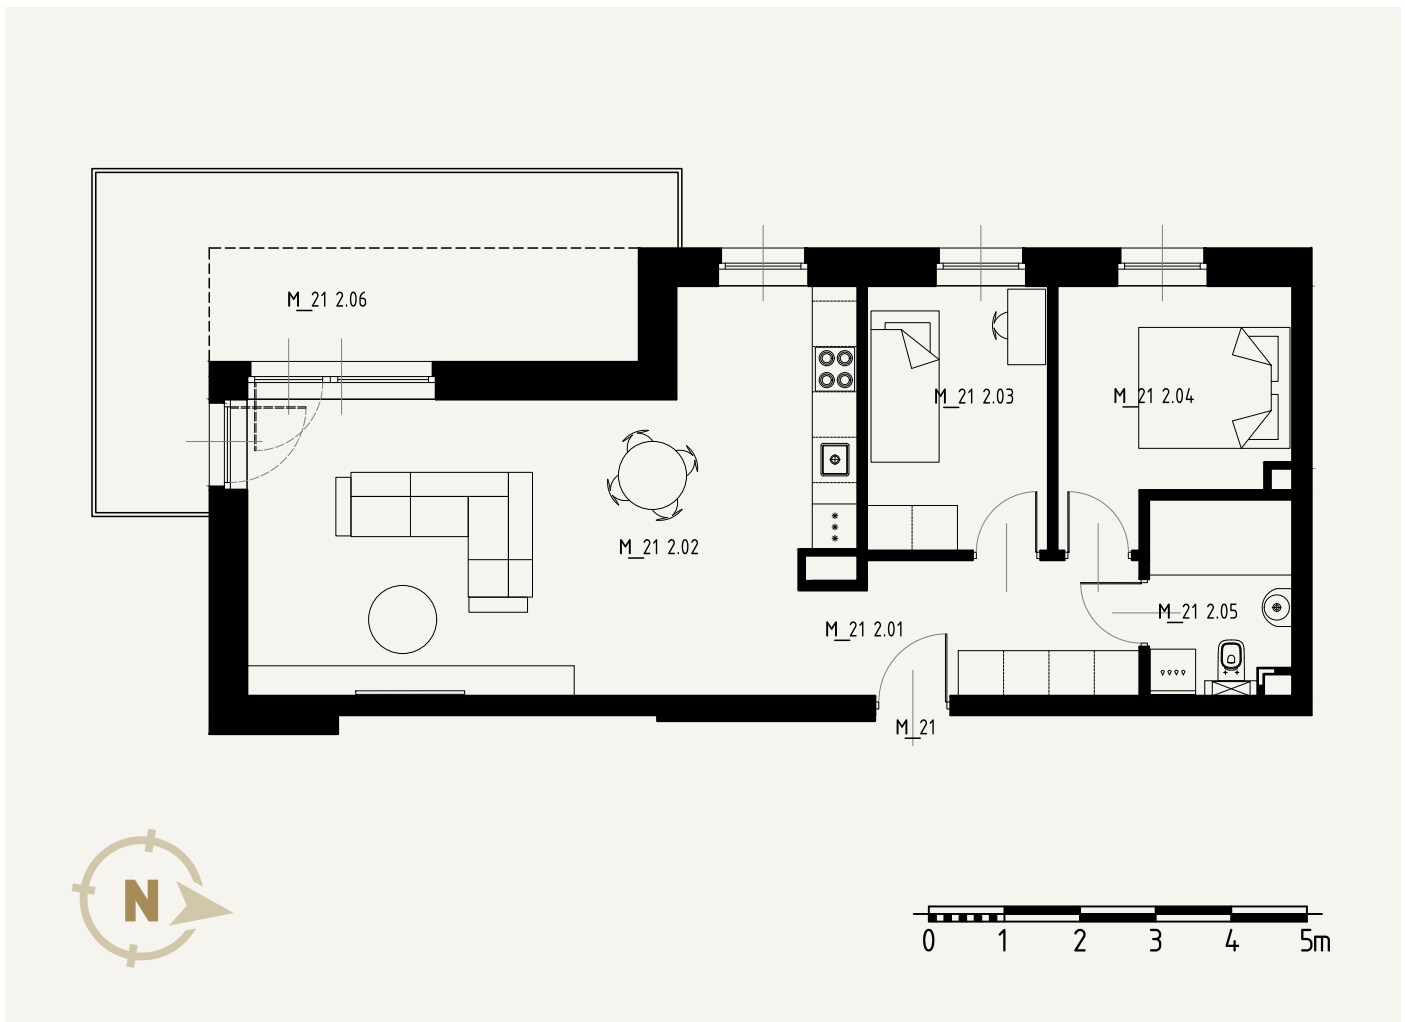

nr	nazwa pomieszczenia	powierzchnia[m ²]	
M_21 1.01	korytarz	7,75	M_21
M_21 1.02	pokój dzienny z aneksem kuchennym	33,78	
M_21 1.03	pokój	8,41	
M_21 1.04	pokój	9,14	63.84
M_21 1.05	łazienka	4,76	84.86
M_21 1.06	balkon/loggia	21,02	

Podana na karcie powierzchnia pomieszczeń jest powierzchnią projektowaną i może nieznacznie odbiegać od powierzchni w zrealizowanym obiekcie. Prezentowane umebłowanie pomieszczeń ma na celu przedstawienie rozkładu funkcjonalnego mieszkań i należy traktować je poglądowo.