

Karta lokalu

NUMER LOKALU

M_23

KONDYGNACJA



PIĘTRO_3

BUDYNEK

A_1

POWIERZCHNIA

77.96 m²

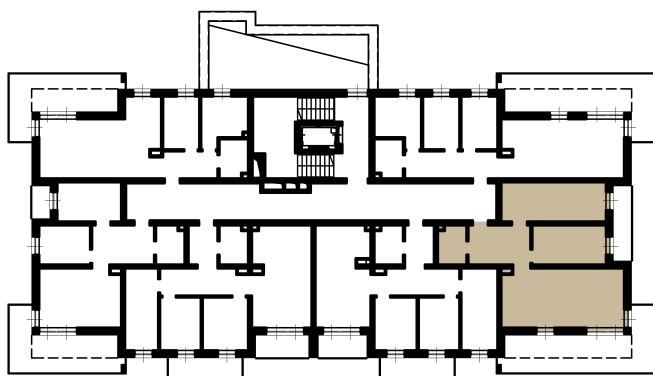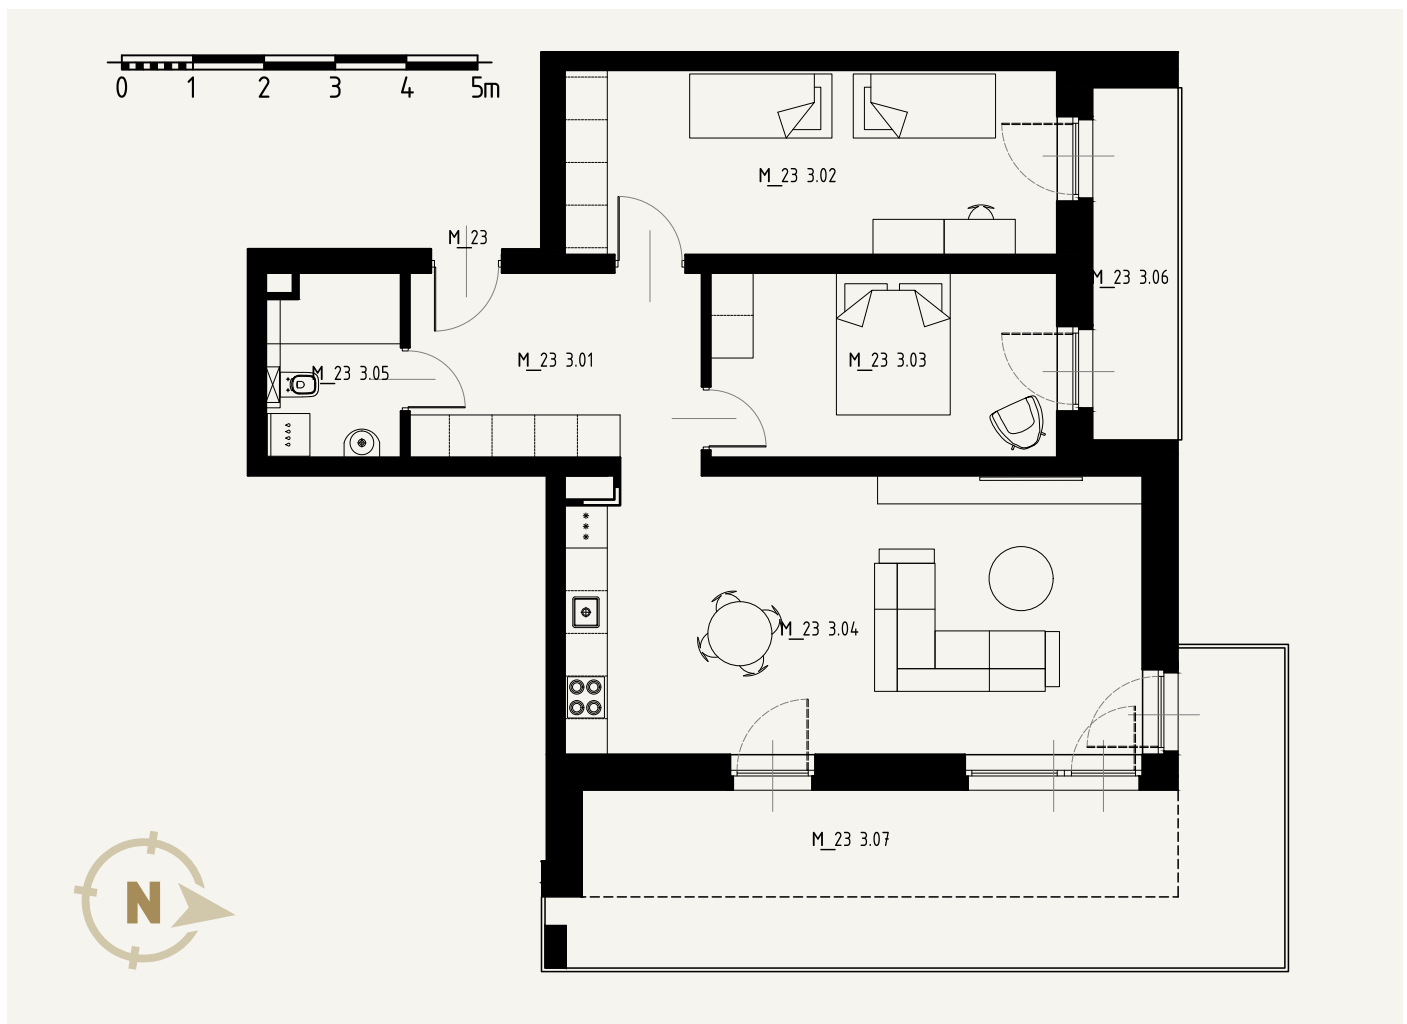

nr	nazwa pomieszczenia	powierzchnia[m ²]	
M_23 3.01	korytarz	10,97	M_23
M_23 3.02	pokój	18	
M_23 3.03	pokój	12,67	
M_23 3.04	pokój dzienny z aneksem kuchennym	31,56	77.96
M_23 3.05	łazienka	4,76	
M_23 3.06	loggia	5,94	
M_23 3.07	balkon/loggia	28,03	111.93

Podana na karcie powierzchnia pomieszczeń jest powierzchnią projektowaną i może nieznacznie odbiegać od powierzchni w zrealizowanym obiekcie. Prezentowane umebłowanie pomieszczeń ma na celu przedstawienie rozkładu funkcjonalnego mieszkań i należy traktować je poglądowo.