

Karta lokalu

NUMER LOKALU

M_24

KONDYGNACJA



PIĘTRO_3

BUDYNEK

A_1

POWIERZCHNIA

76.51 m²

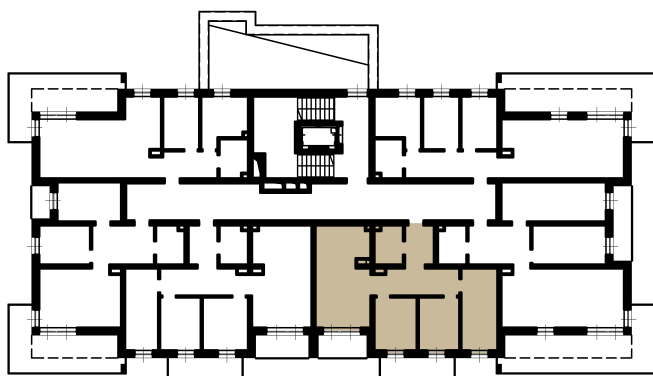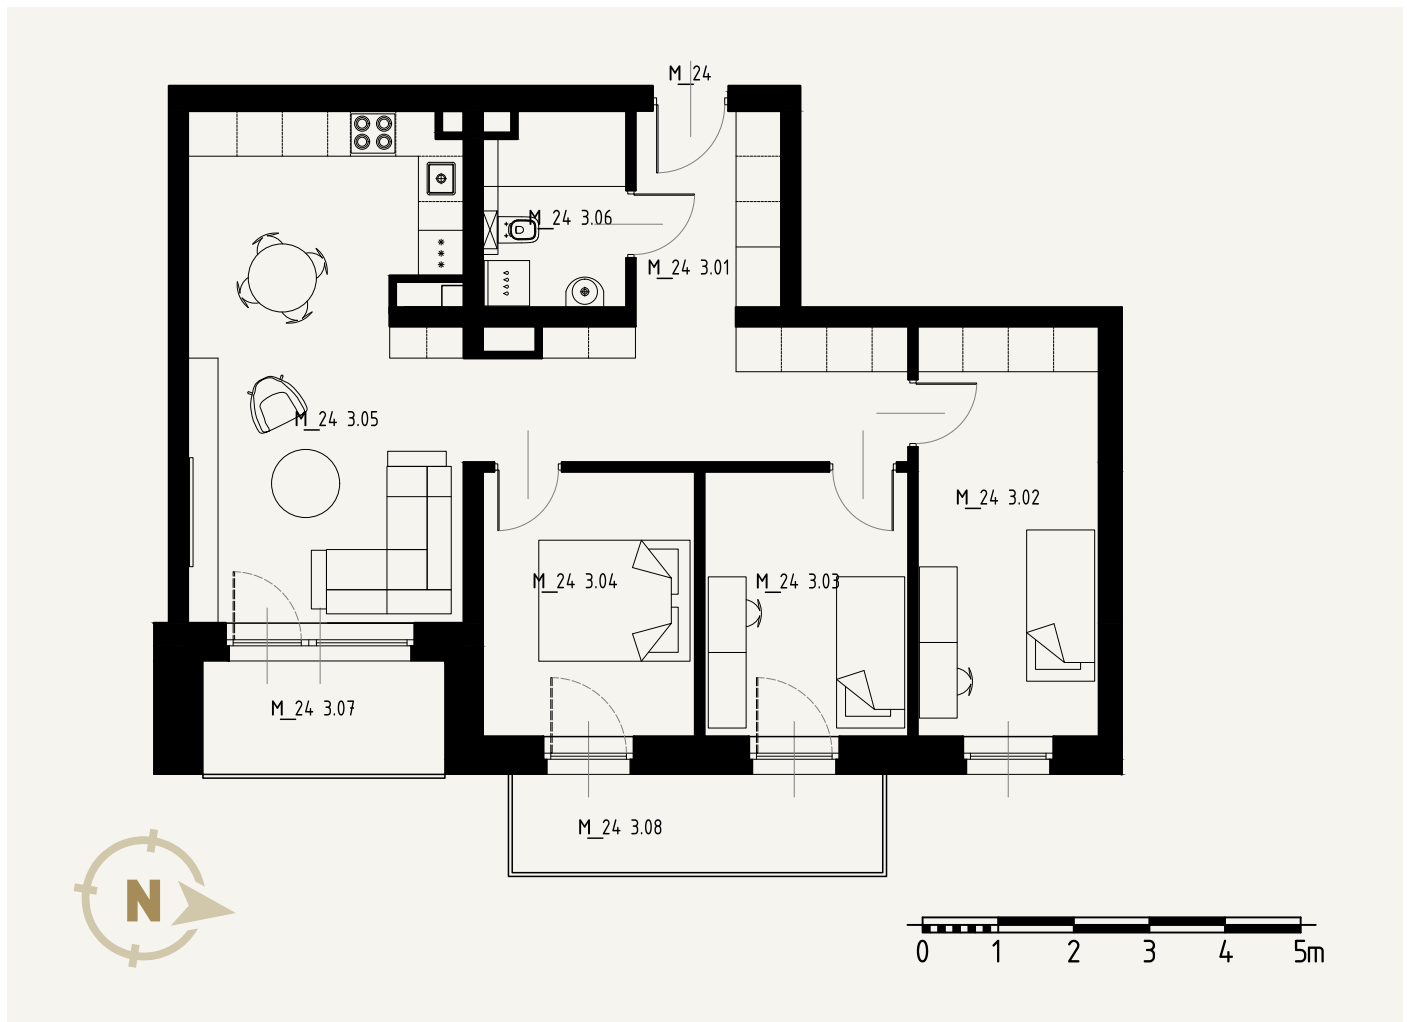

nr	nazwa pomieszczenia	powierzchnia[m ²]	
M_24 3.01	korytarz	15,5	M_24
M_24 3.02	pokój	13,02	
M_24 3.03	pokój	9,46	
M_24 3.04	pokój	9,84	
M_24 3.05	pokój dzienny z aneksem kuchennym	23,93	
M_24 3.06	łazienka	4,76	76.51
M_24 3.07	loggia	4,8	
M_24 3.08	balkon	6,37	87.68

Podana na karcie powierzchnia pomieszczeń jest powierzchnią projektowaną i może nieznacznie odbiegać od powierzchni w zrealizowanym obiekcie. Prezentowane umebłowanie pomieszczeń ma na celu przedstawienie rozkładu funkcjonalnego mieszkań i należy traktować je poglądowo.