

# Karta lokalu

NUMER LOKALU

**M\_25**

KONDYGNACJA



**PIĘTRO\_3**

BUDYNEK

**A\_1**

POWIERZCHNIA

**78.62 m<sup>2</sup>**

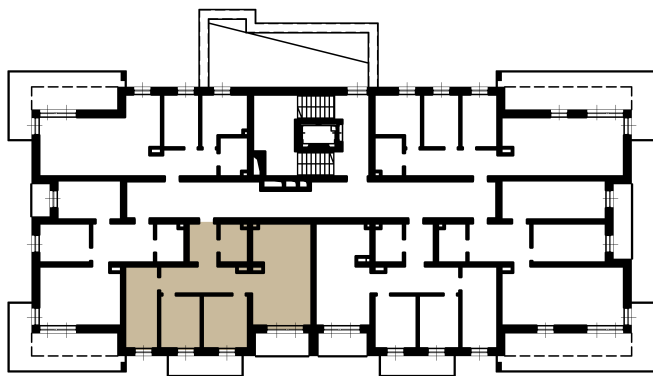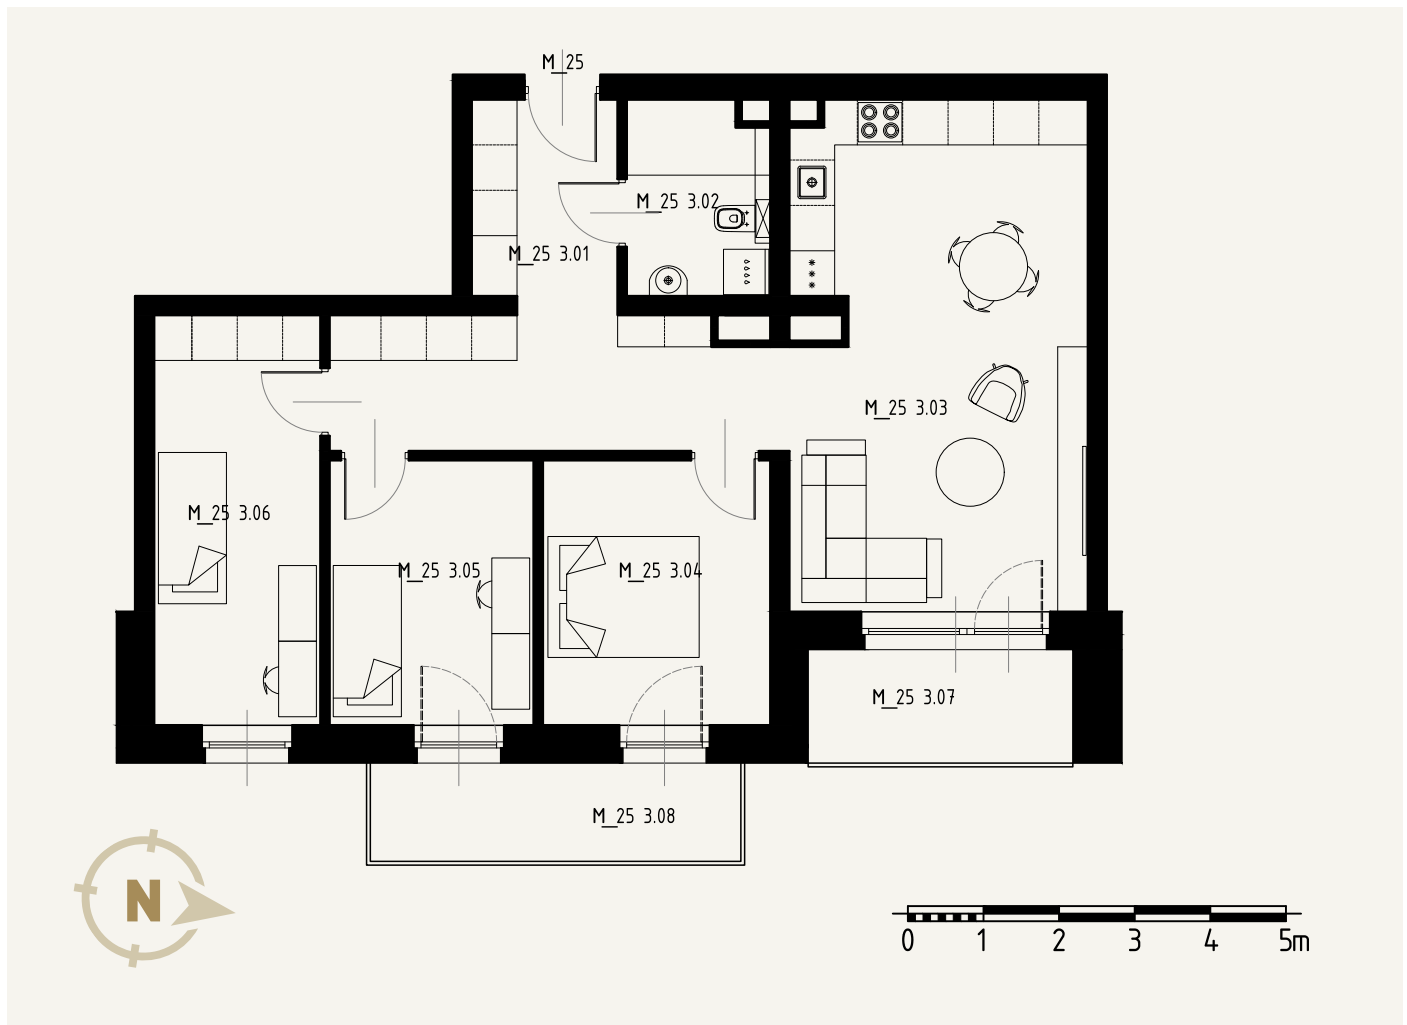

nr	nazwa pomieszczenia	powierzchnia[m <sup>2</sup> ]	
M_25 3.01	korytarz	15,86	M_25
M_25 3.02	łazienka	4,76	
M_25 3.03	pokój dzienny z aneksem kuchennym	26,06	
M_25 3.04	pokój	10,55	
M_25 3.05	pokój	9,46	
M_25 3.06	pokój	11,93	
M_25 3.07	loggia	5,25	
M_25 3.08	balkon	6,37	

Podana na karcie powierzchnia pomieszczeń jest powierzchnią projektowaną i może nieznacznie odbiegać od powierzchni w zrealizowanym obiekcie. Prezentowane umebłowanie pomieszczeń ma na celu przedstawienie rozkładu funkcjonalnego mieszkań i należy traktować je poglądowo.