

Karta lokalu

NUMER LOKALU

M_26

KONDYGNACJA



PIĘTRO_3

BUDYNEK

A_1

POWIERZCHNIA

56.44 m²

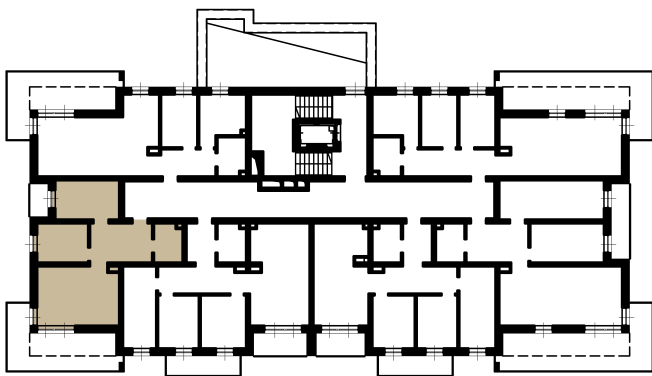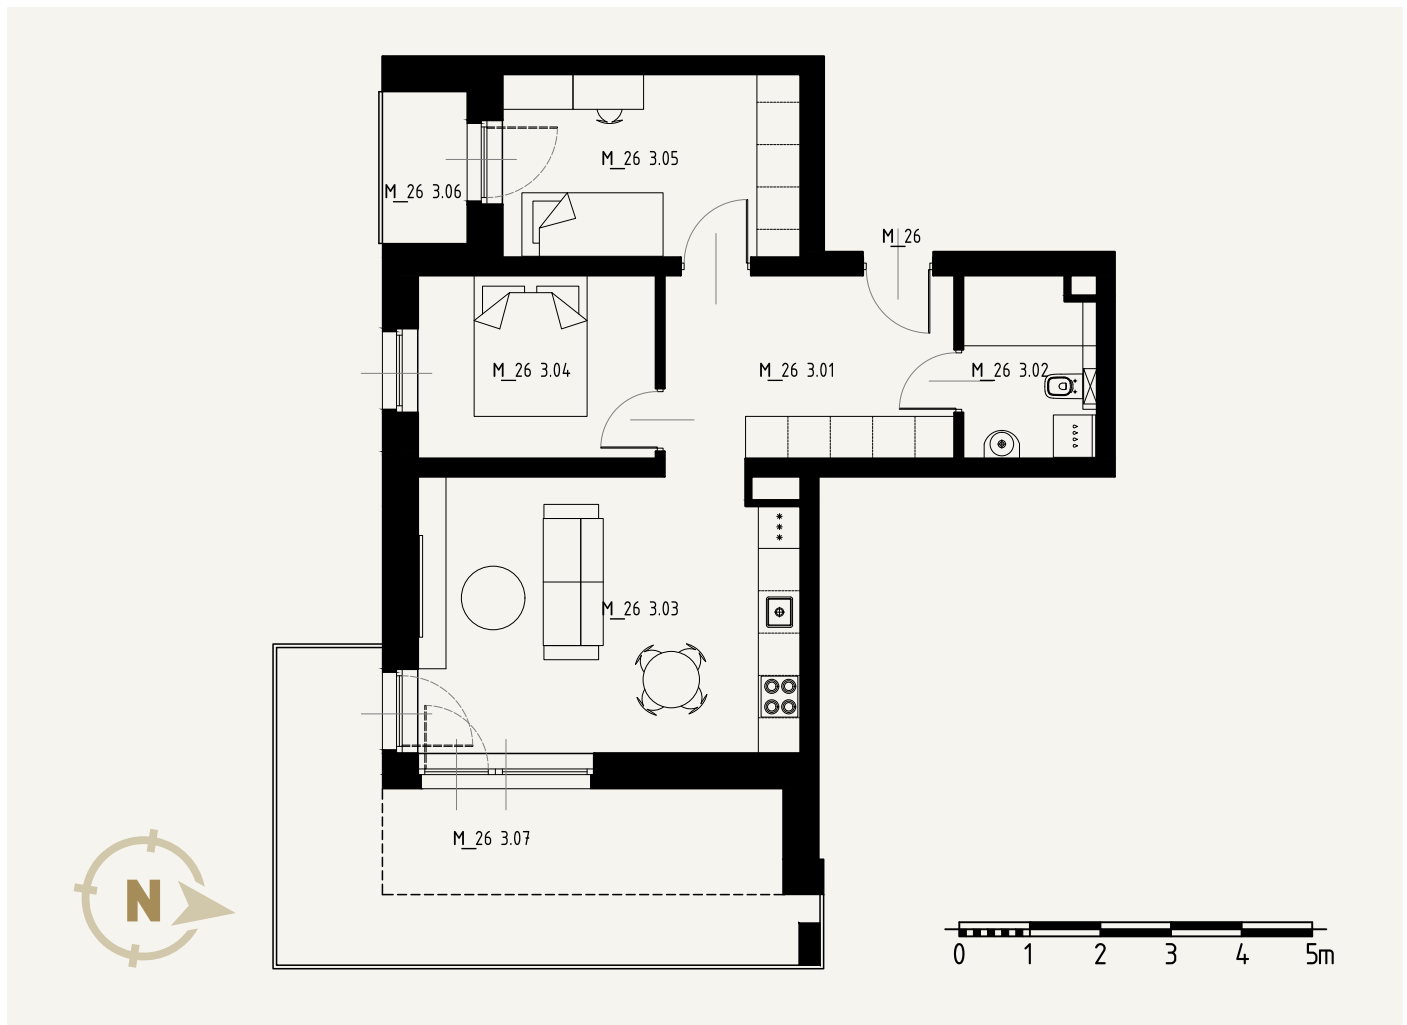

nr	nazwa pomieszczenia	powierzchnia[m ²]	
M_26 3.01	korytarz	10,97	M_26
M_26 3.02	łazienka	4,76	
M_26 3.03	pokój dzienny z aneksem kuchennym	20,96	
M_26 3.04	pokój	8,77	
M_26 3.05	pokój	10,98	56.44
M_26 3.06	loggia	2,58	
M_26 3.07	balkon/loggia	21,28	80.30

Podana na karcie powierzchnia pomieszczeń jest powierzchnią projektowaną i może nieznacznie odbiegać od powierzchni w zrealizowanym obiekcie. Prezentowane umebłowanie pomieszczeń ma na celu przedstawienie rozkładu funkcjonalnego mieszkań i należy traktować je poglądowo.