

# Karta lokalu

NUMER LOKALU

**M\_6**

KONDYGNACJA


**PARTER\_0**

BUDYNEK

**A\_1**

POWIERZCHNIA

**56.44 m<sup>2</sup>**

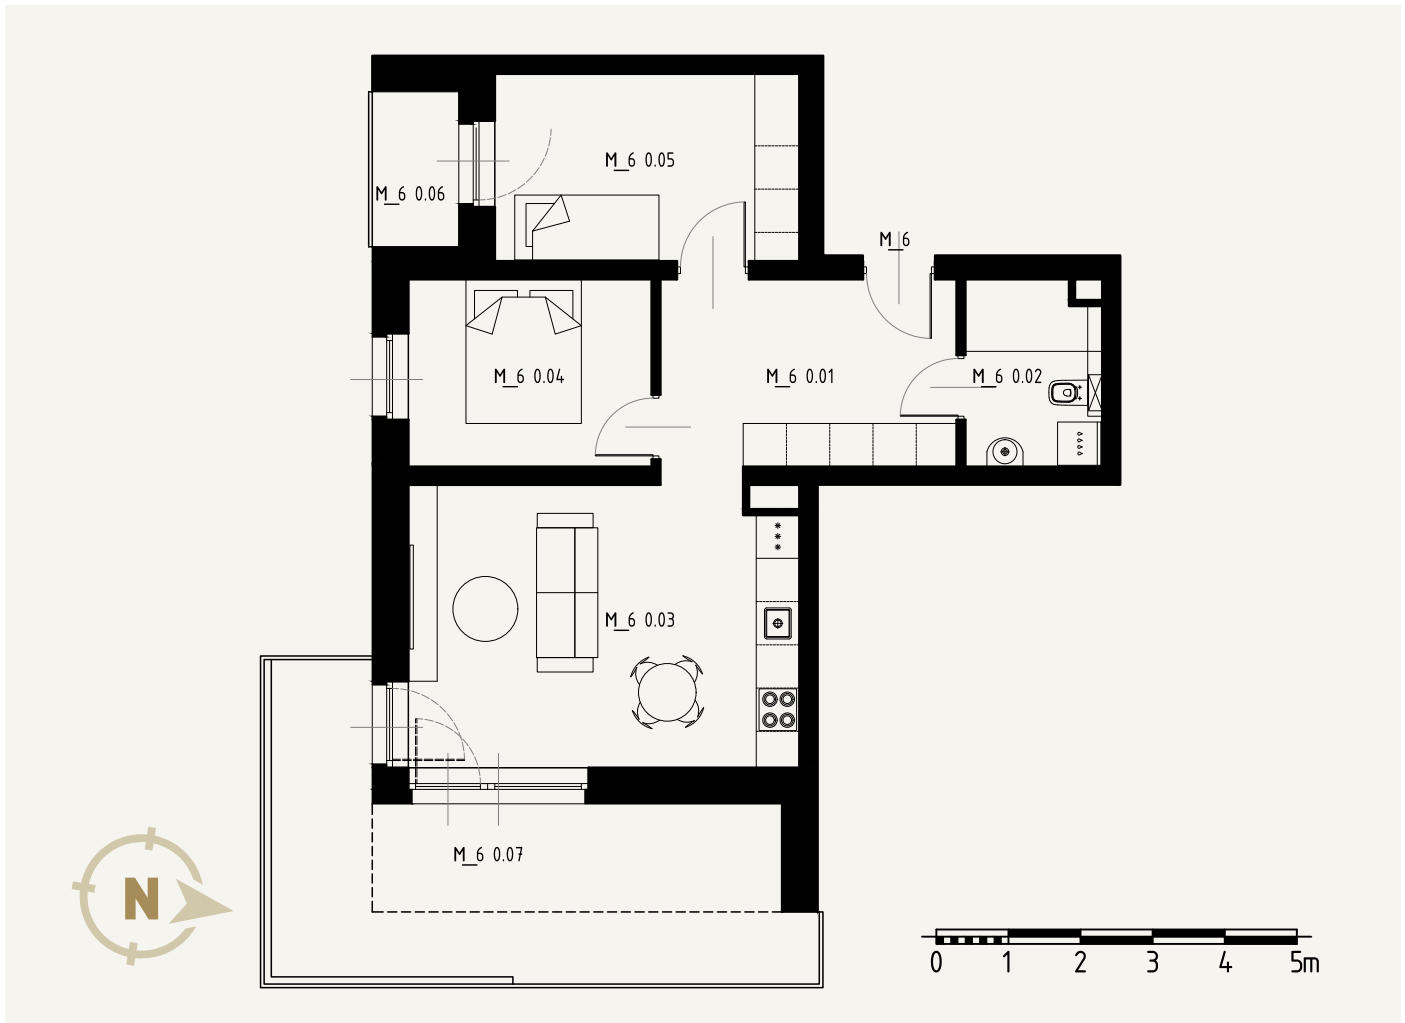

nr	nazwa pomieszczenia	powierzchnia[m <sup>2</sup> ]	
M_6 0.01	korytarz	10,97	M_6
M_6 0.02	łazienka	4,76	
M_6 0.03	pokój dzienny z aneksem kuchennym	20,96	
M_6 0.04	pokój	8,77	
M_6 0.05	pokój	10,98	56.44
M_6 0.06	loggia	2,58	
M_6 0.07	balkon/loggia	20,67	79.69

Podana na karcie powierzchnia pomieszczeń jest powierzchnią projektowaną i może nieznacznie odbiegać od powierzchni w zrealizowanym obiekcie. Prezentowane umebłowanie pomieszczeń ma na celu przedstawienie rozkładu funkcjonalnego mieszkań i należy traktować je poglądowo.