

Karta lokalu

NUMER LOKALU

M_7

KONDYGNACJA



PARTER_0

BUDYNEK

A_1

POWIERZCHNIA

63.97 m²

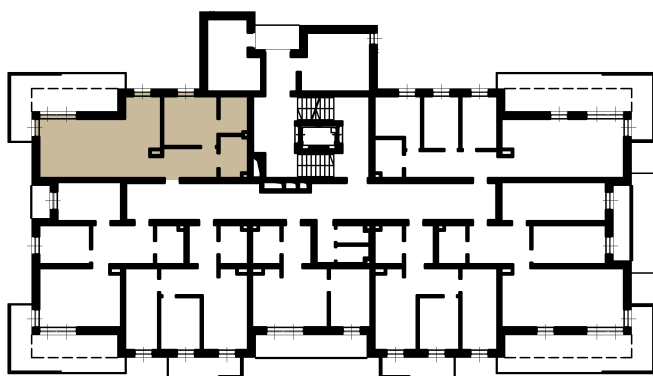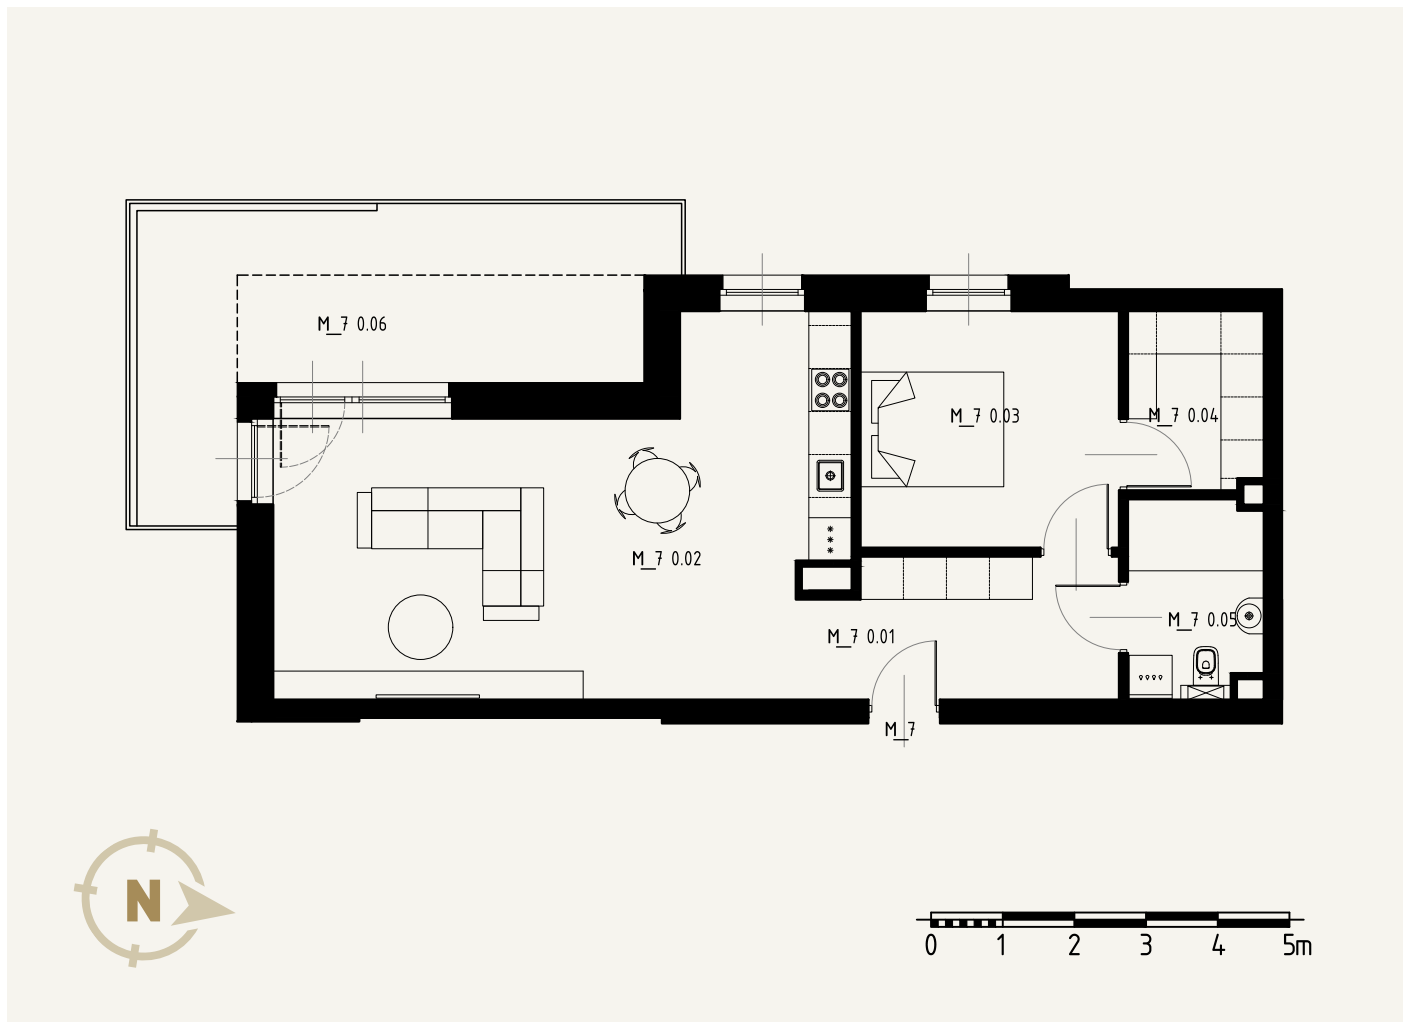

nr	nazwa pomieszczenia	powierzchnia[m ²]	
M_7 0.01	korytarz	8,48	M_7
M_7 0.02	pokój dzienny z aneksem kuchennym	33,78	
M_7 0.03	pokój	11,93	
M_7 0.04	garderoba	4,69	63.97
M_7 0.05	łazienka	5,09	
M_7 0.06	balkon/loggia	20,67	84.64

Podana na karcie powierzchnia pomieszczeń jest powierzchnią projektowaną i może nieznacznie odbiegać od powierzchni w zrealizowanym obiekcie. Prezentowane umebłowanie pomieszczeń ma na celu przedstawienie rozkładu funkcjonalnego mieszkań i należy traktować je poglądowo.