

Karta lokalu

NUMER LOKALU

M_8

KONDYGNACJA



PIĘTRO_1

BUDYNEK

A_1

POWIERZCHNIA

73.69 m²

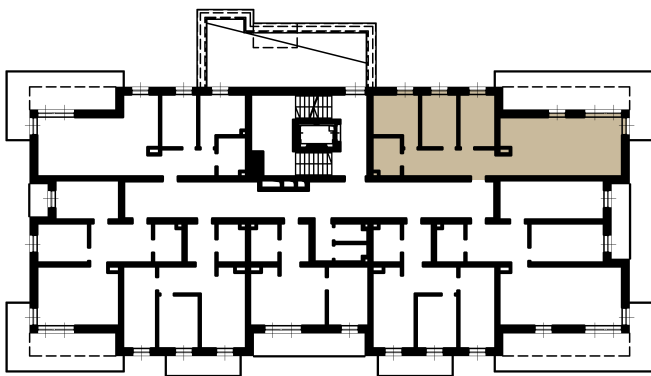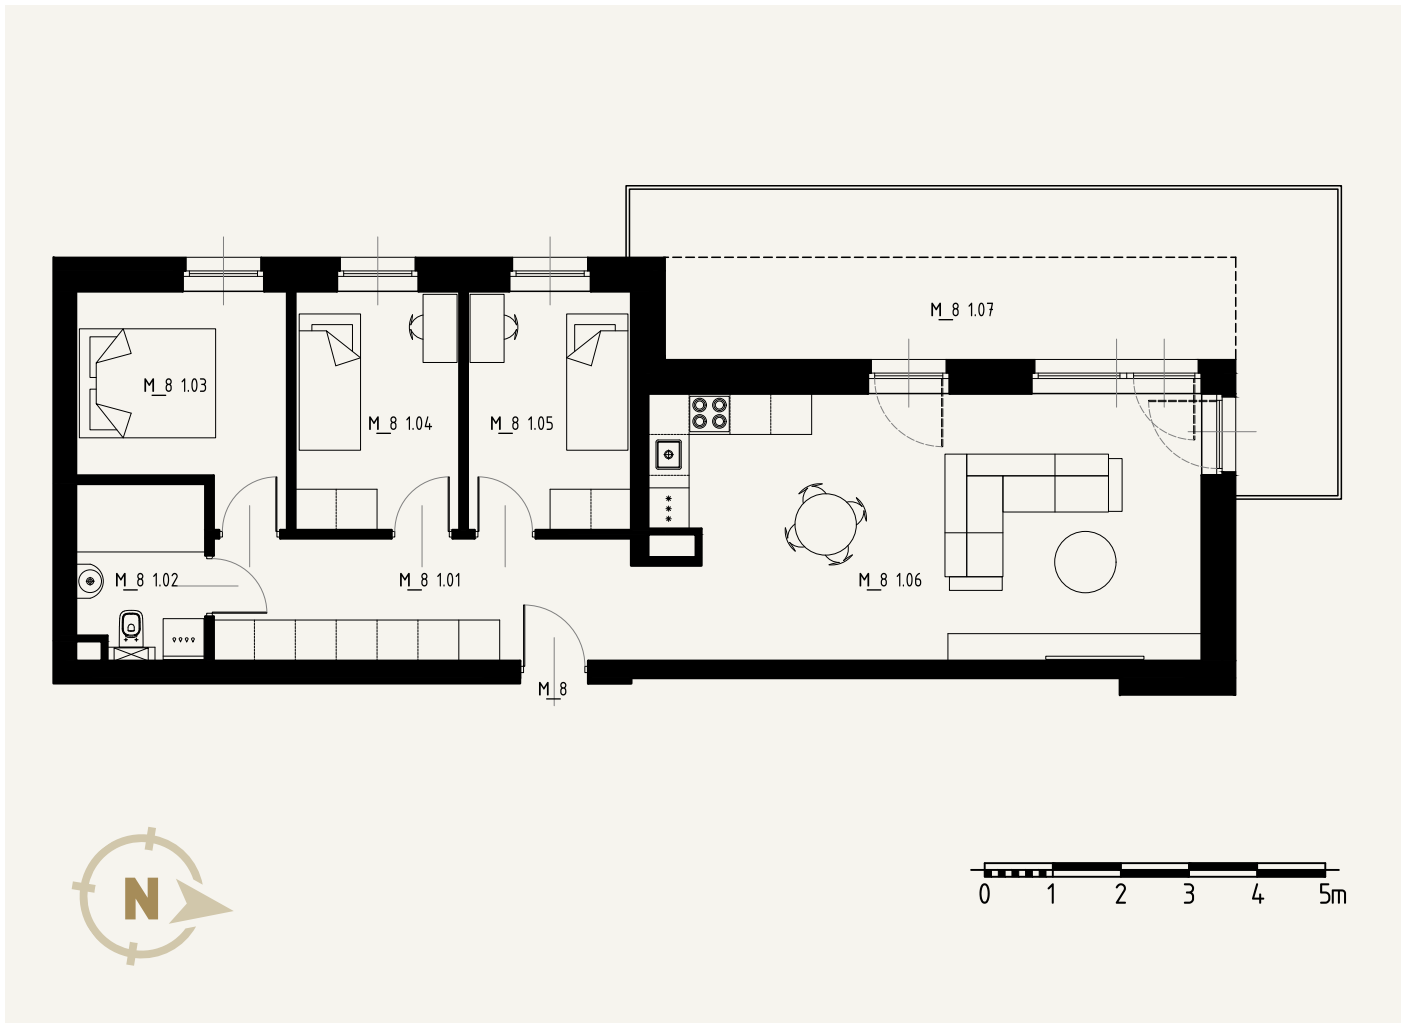

nr	nazwa pomieszczenia	powierzchnia[m ²]	
M_8 1.01	korytarz	12,47	M_8
M_8 1.02	łazienka	4,76	
M_8 1.03	pokój	9,24	
M_8 1.04	pokój	8,44	
M_8 1.05	pokój	8,41	
M_8 1.06	pokój dzienny z aneksem kuchennym	30,37	73.69
M_8 1.07	balkon/loggia	28,21	101.90

Podana na karcie powierzchnia pomieszczeń jest powierzchnią projektowaną i może nieznacznie odbiegać od powierzchni w zrealizowanym obiekcie. Prezentowane umeblowanie pomieszczeń ma na celu przedstawienie rozkładu funkcjonalnego mieszkań i należy traktować je poglądowo.